


# KARTA LOKALU NR 1 (PARTER)

Lokal usługowy o powierzchni użytkowej 35,4m<sup>2</sup>

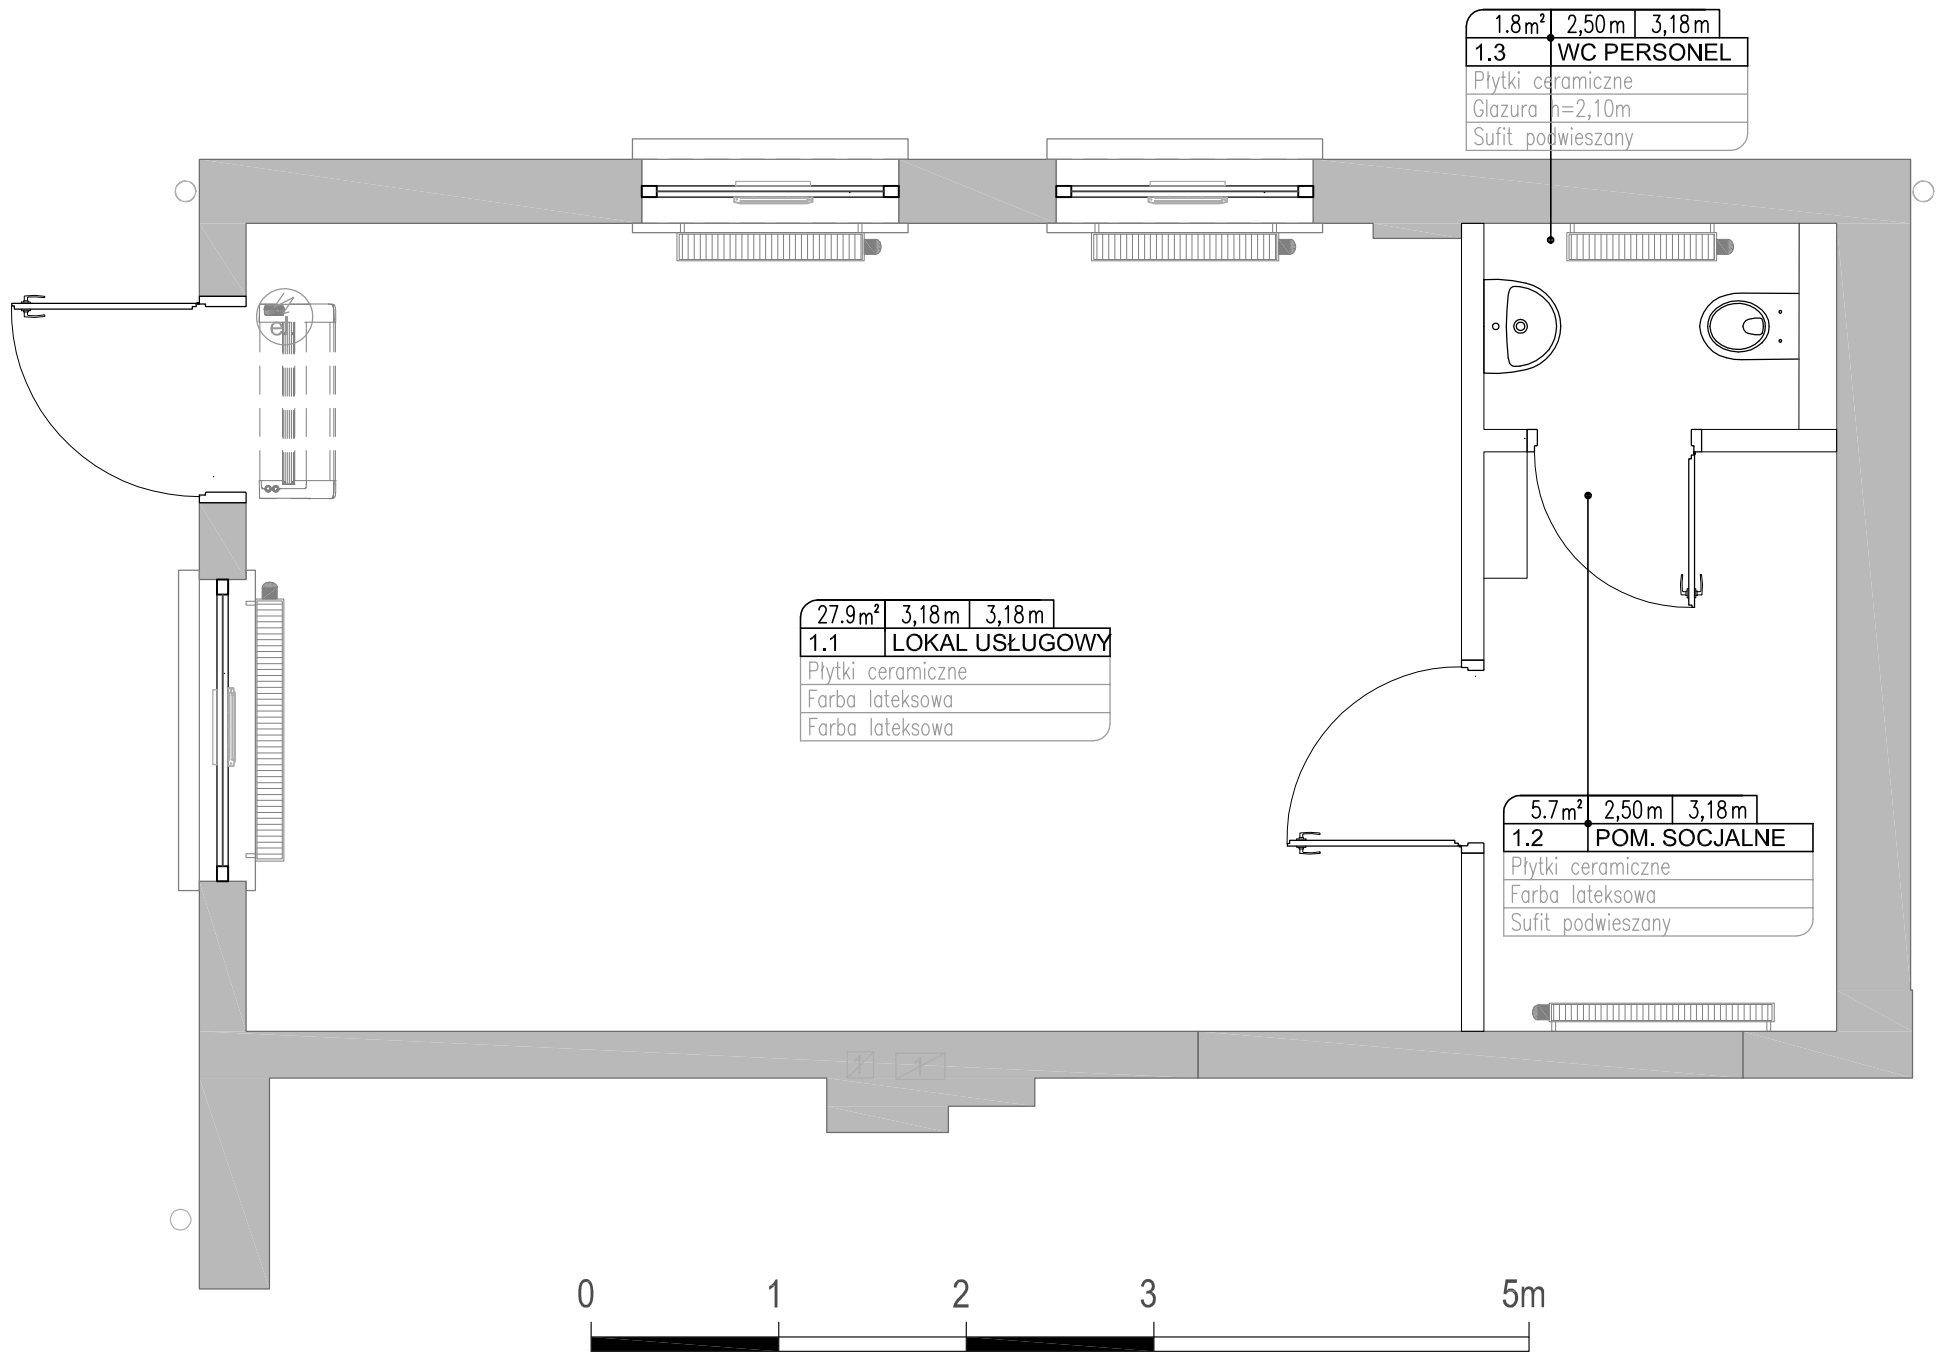

CENTRUM HANDLOWE  
ul. Głowackiego 2  
MALBORK

