


# KARTA LOKALU NR 2 (PARTER)

Lokal biurowy o powierzchni użytkowej 59,00m<sup>2</sup>

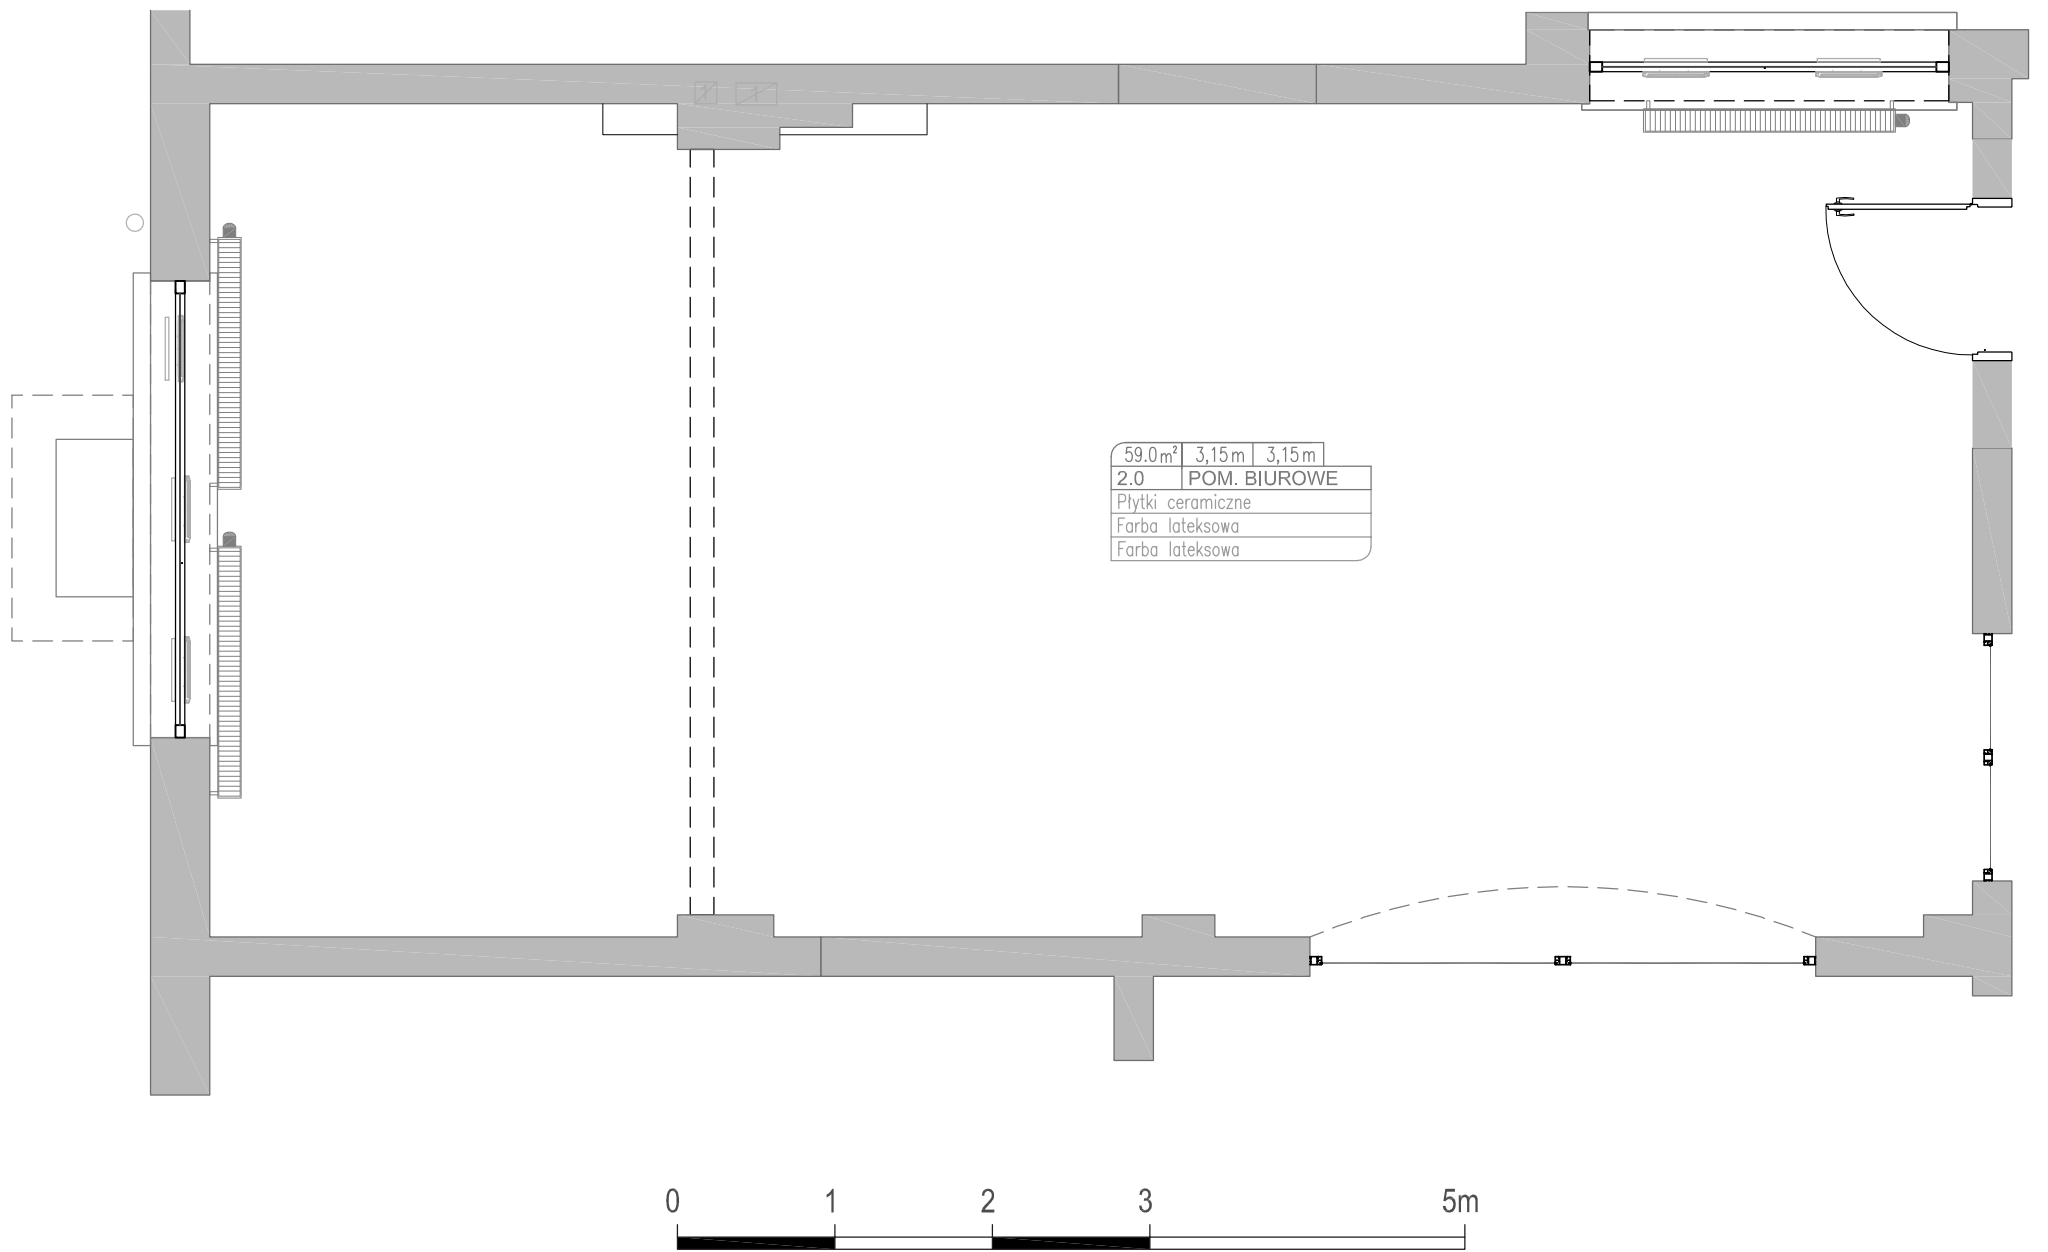

CENTRUM HANDLOWE  
ul. Głowackiego 2  
MALBORK

